


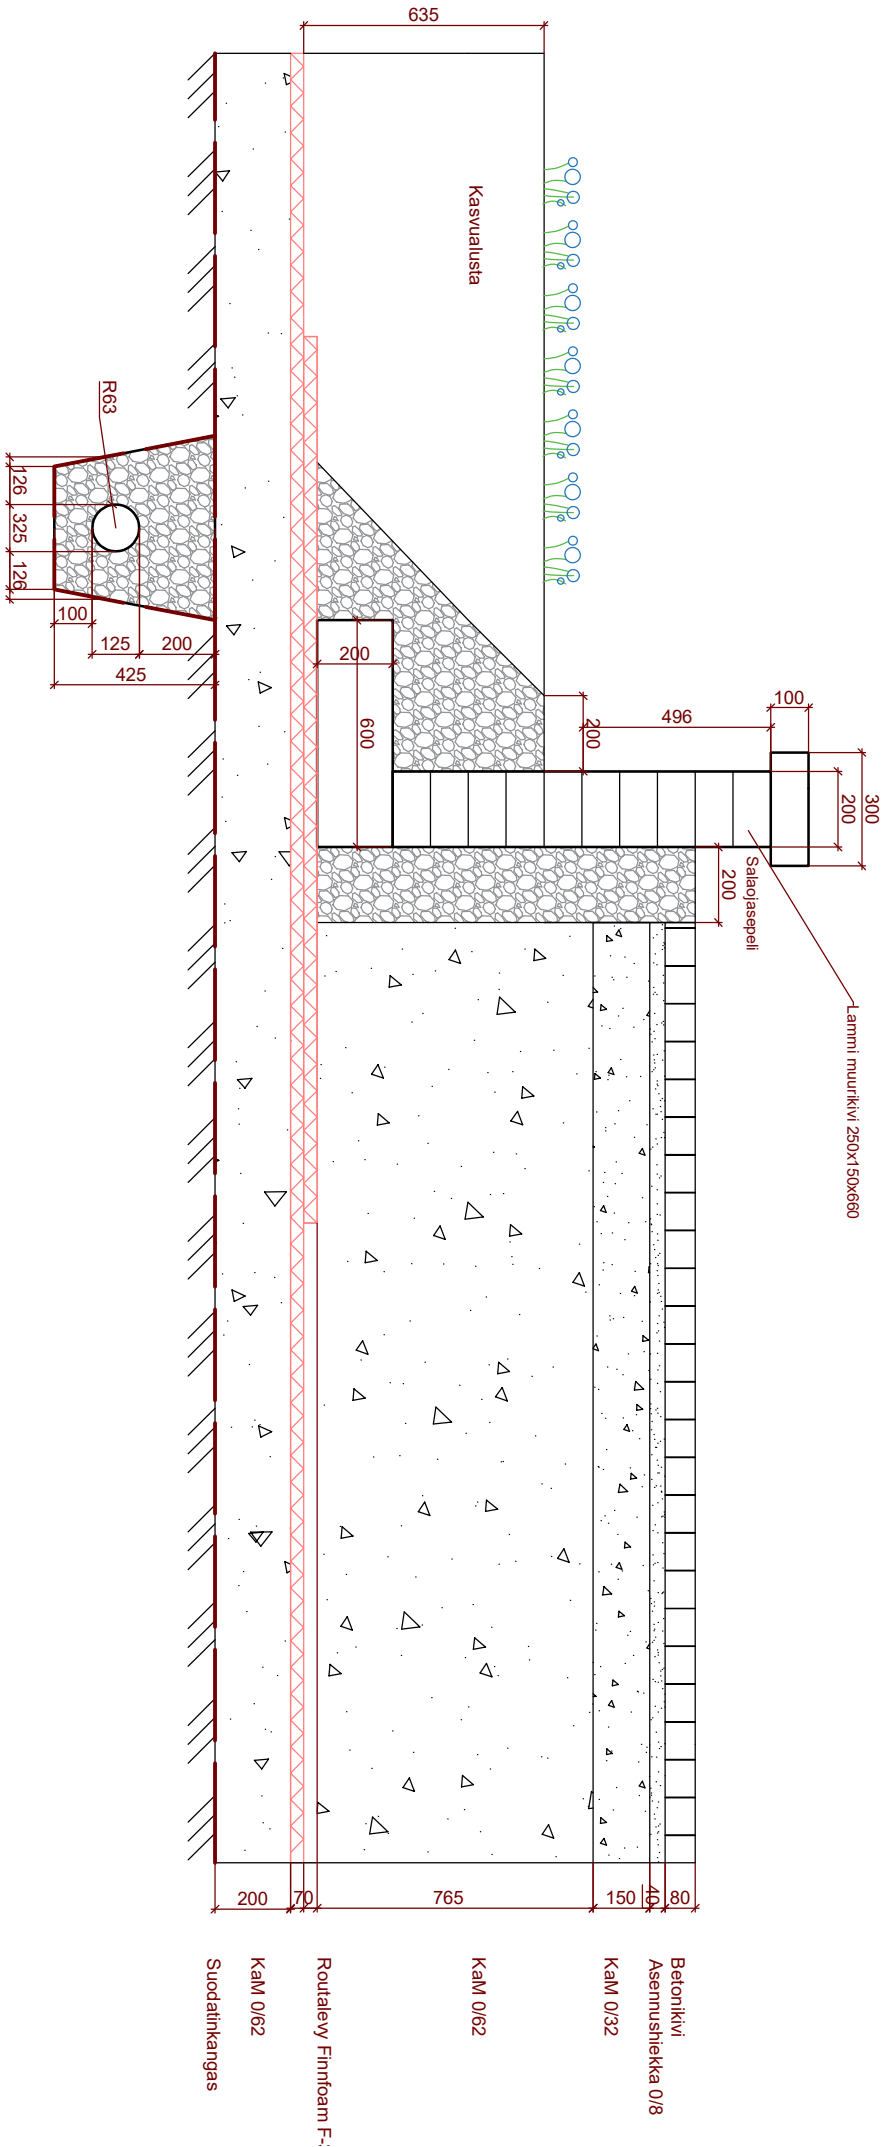

Kunta/kaupunginosa	Viranomaismerkintöjä
Hämeenlinna/Kauriala	
Piirustuksen numero	Liittyvät piirustukset
2024-1	
Suunnittelukohte	Piirustuksen sisältö
Kaurialan leikkipuisto	Poikkileikkauskuva
Kaurialantie 1	1:20
13130 Hämeenlinna	
Suunnittelijan tiedot	Piirustustaj
Kreetta Mylly	VIHER
0407667515	