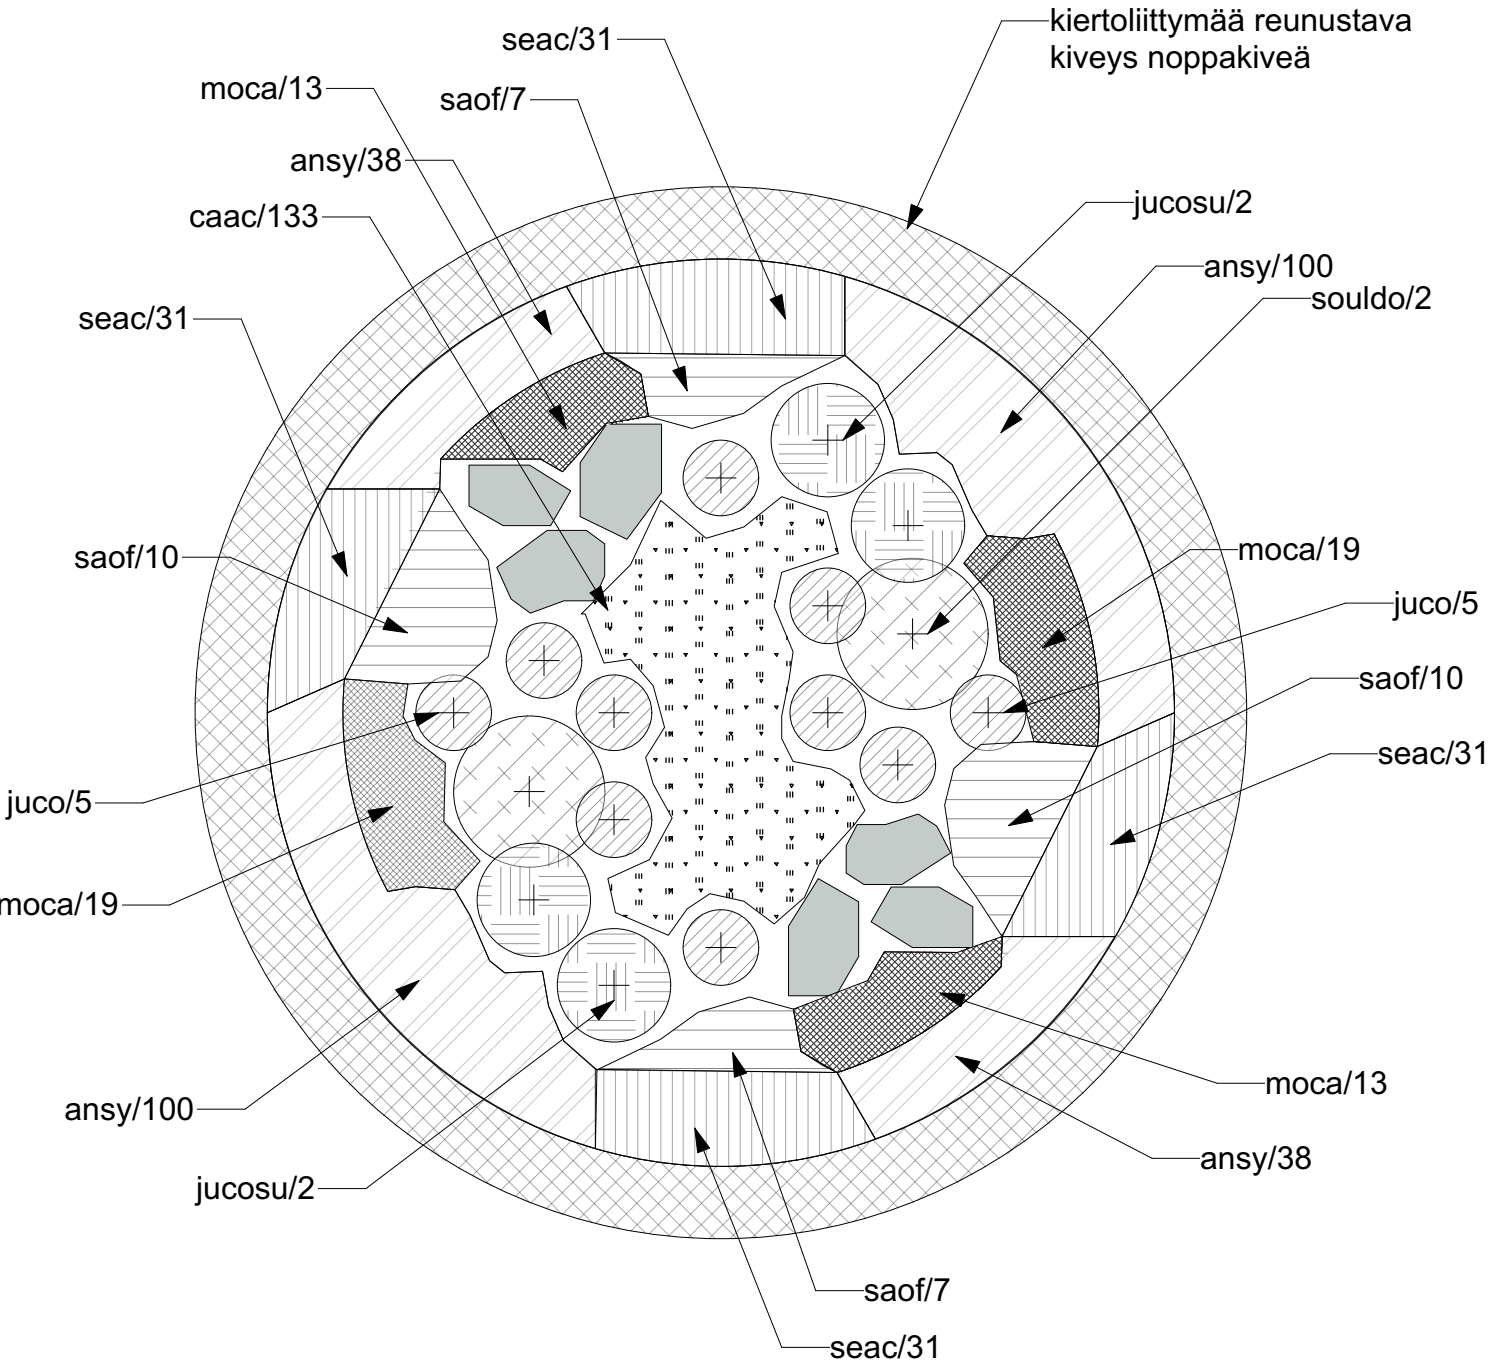


Tunnus	Tieteellinen nimi	Nimi	Koko	Etäisyys	Kpl
Puut					
souldo	Sorbus ulleungensis 'Dodong'	tuurenpihlaja	150-250cm		2
Havut					
jucosu	Juniperus communis f. suecica	pilarikataja	150cm		4
juco	Juniperus communis	kotikataja	150cm		10
Perennat					
moca	Molinia caerulea	siniheinä			64
saof	Sanguisorba officinalis	punaluppio		40cm	38
ansy	Anemone sylvestris	arovuokko		30cm	278
seac	Sedum acre	keltamaksaruoho		35cm	123
caac	Calamagrostis x acutiflora 'Karl Foester'	koristekastikka			133

Katteena koko alueella käytetään liuskekivikatetta. Kasvillisuusvyöhyke 1b. Istutusalueella käyetään tuotteistettua kasvualustaa, ravinteisuustyyppi 1, rakeisustyyppi A, syvyys perennojen kohdalla 0,5m ja puiden kohdalla keskellä kiertoliittymää 1m. Puut tuetaan kahdeksi kasvukaudeksi neljällä tuentatolpalla ja tuentaliinalla. Kastelupussi sijoitetaan tuentatolpan ympärille. Puut suojataan runkosuojalla.

Kunnossapitoluokka R4, kohde sijaitsee kaupungin keskustassa, siksi kasvillisuuteen on panostettu enemmän esim. perennoiden osalta.. Takuuhoidon (kaksi vuotta) aikana kohde käydään kitkemässä 2-3 kertaa kasvukaudessa ja kastellaan kerran viikossa. Tämän jälkeen kitku 1-2 kertaa kasvukaudessa.

Kaupunginosa/kylä Turku	Viranomaismerkinnät	
Rakennustoimenpide Kiertoliittymän suunnittelu	Piirustuslaji Pihasuunnitelma	
Rakennuskohde Nuutintie 5	Piirrustuksen sisältö Yleissuunnitelma	1:100
Suunnittelijan yhteystiedot ja päiväys Kreetta Mylly 0407666515 4.10.2024 Turku	Suunnitteluala V I H E R	