


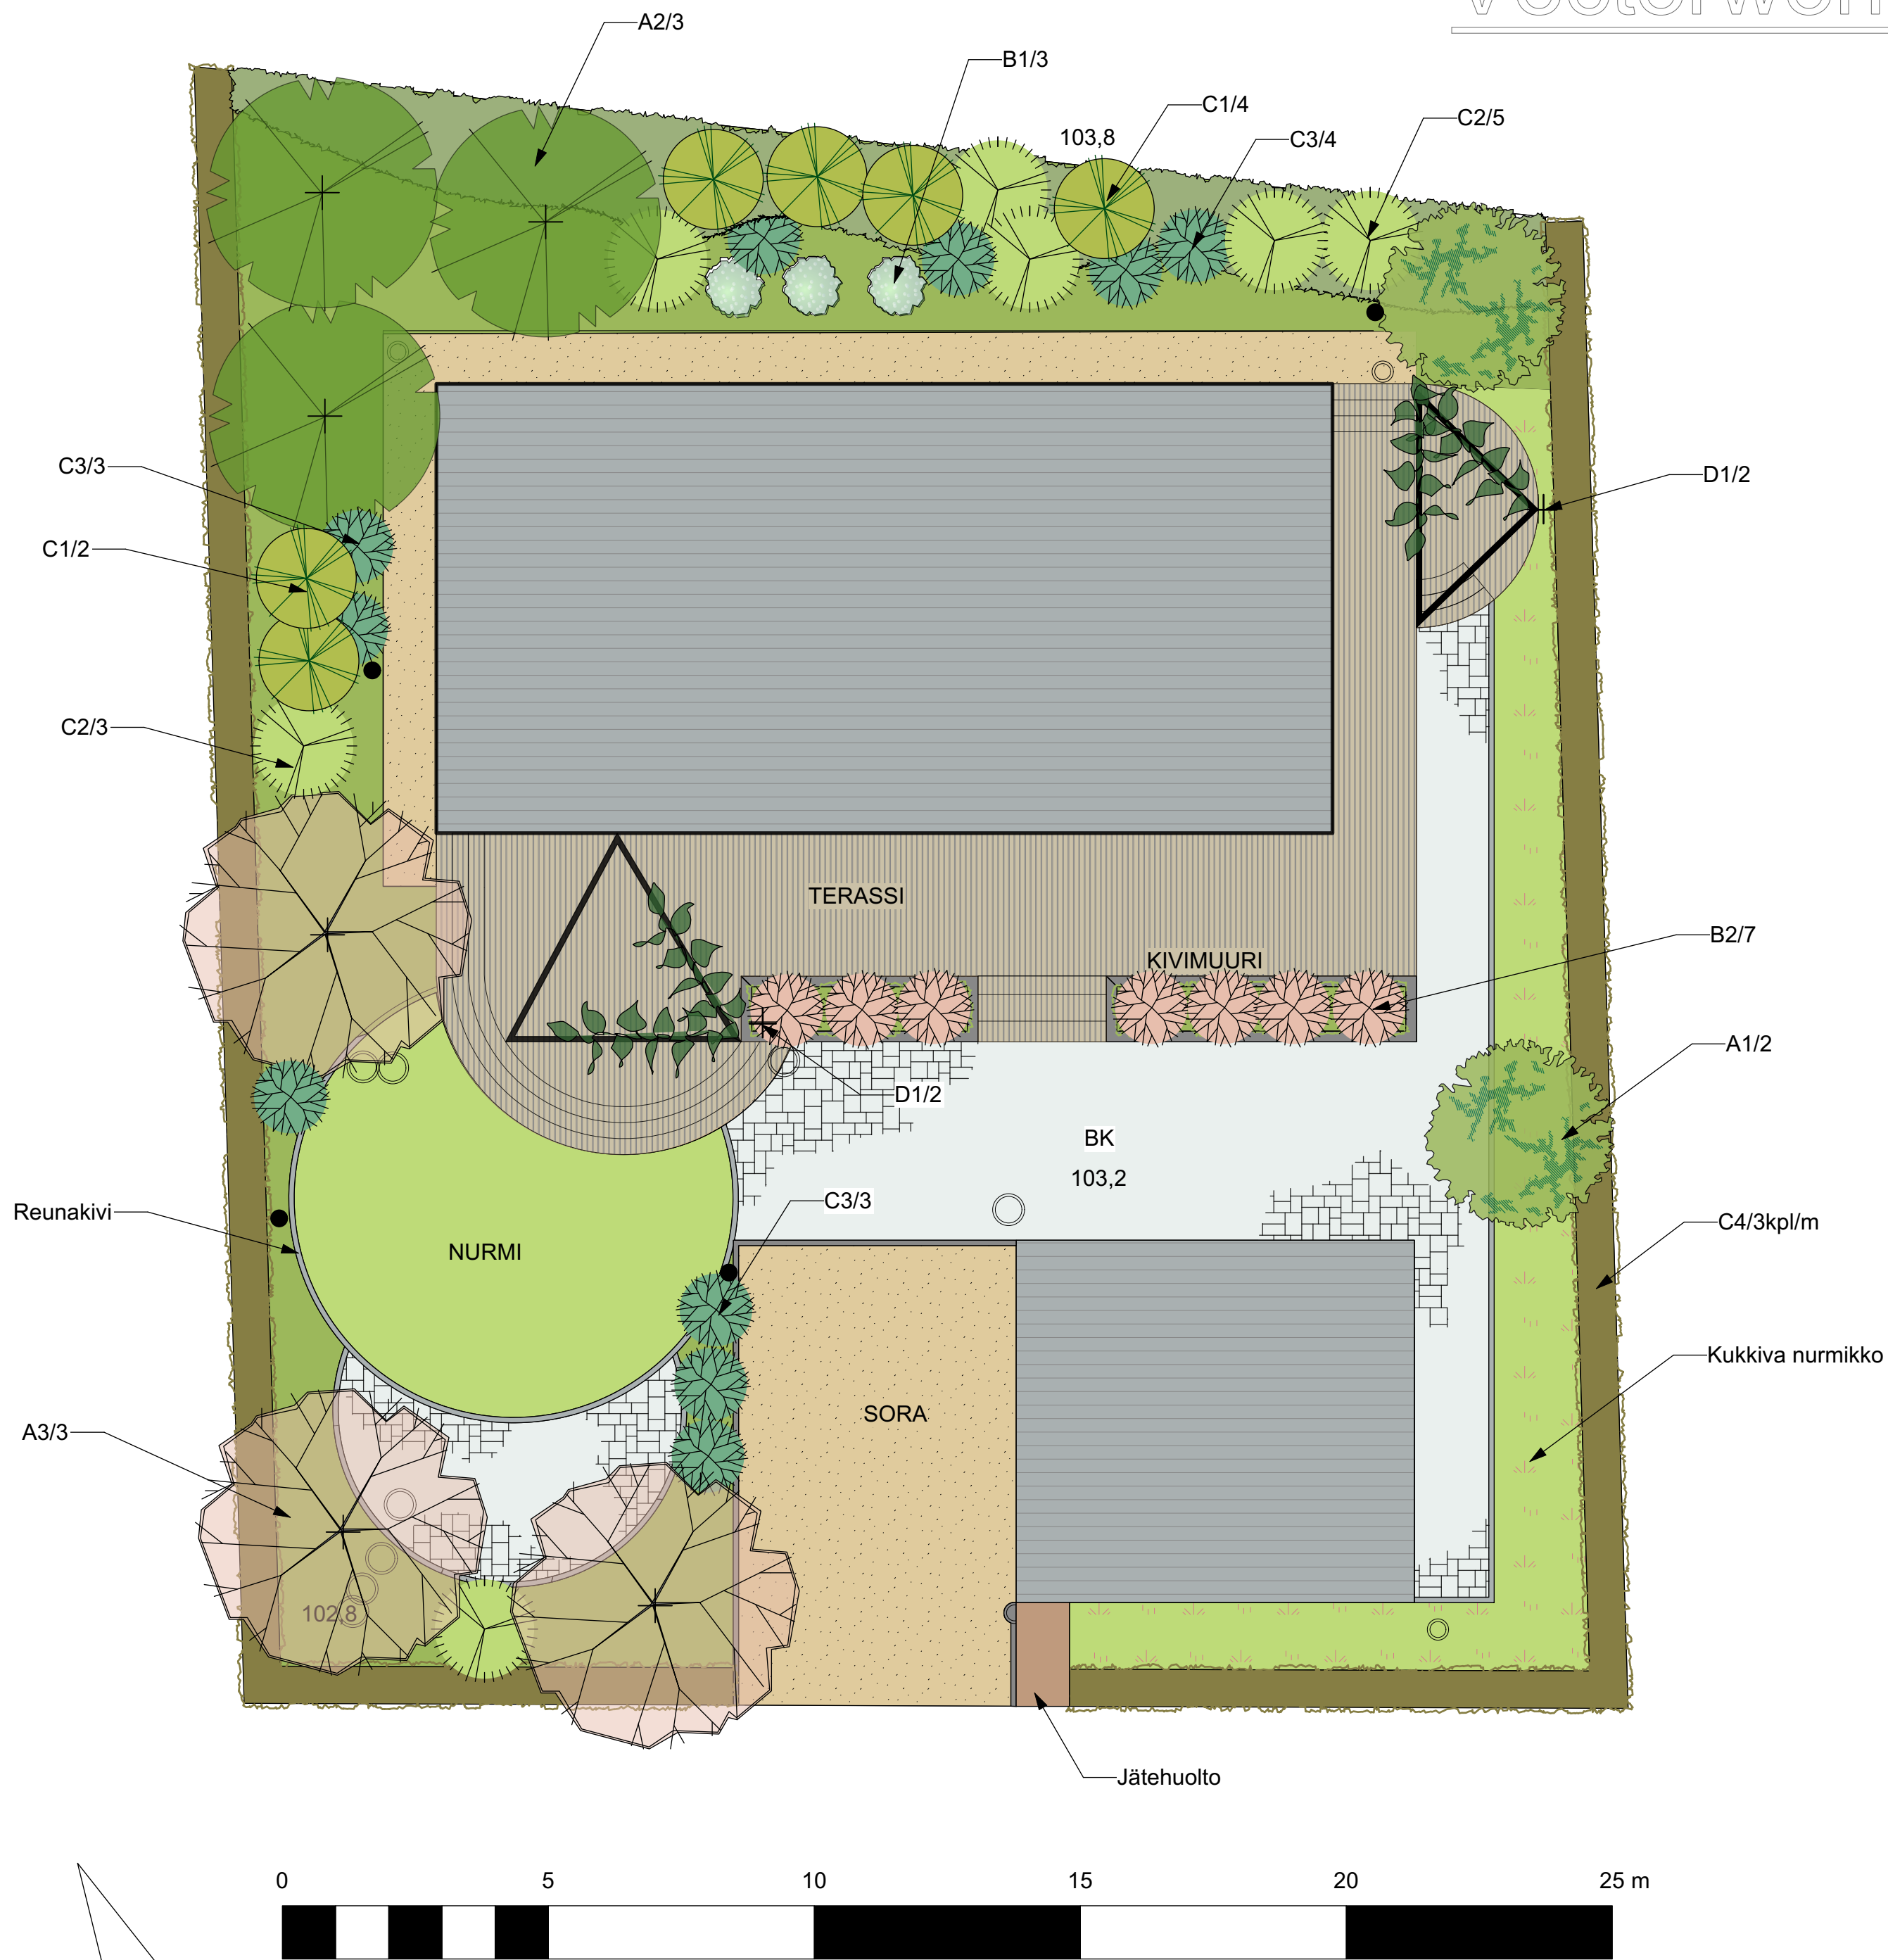

Merkinnät

Pinnoitteet ja rajaukset

	Betonikiveys, Rudus harmaa roomalainen kivi, sekaladonta, 90 m ²
	Sora, 74 m ²
	Terassilaudoitus, 91 m ²
	Nurmi, 42 m ²
	Kukkiva nurmi, 43 m ²
	Betonimuuri, Rudus rustikko, terrassin korkeus, 22 jm
	Reunakivi, 82 jm

Varusteet

	Pergola, puuta,
	Pollarivalaisin, 4 kpl, samaa merkkiä olemassaolevien valaisinten kanssa
	Jätekatos, puuta

Kasvillisuus

Tunnus	Tieteellinen nimi	Nimi	Kpl
Puut			
A1	Sorbus ulleungensis 'Dodong'	tuurenpihlaja	2
A2	Acer tataricum sb 'Ginnala'	mongolianpikkuvaahtera	3
A3	Prunus sargentii	rusokirsikka	3
Pensaat			
B1	Hydrangea paniculata 'Mustila'	mustilanhortensia	3
B2	Rhododendron x 'Rosy Lights'	revontuliatsalea	7
Havut			
C1	Juniperus communis f. suecica	pilarikataja	6
C2	Juniperus sabina	rohtokataja	8
C3	Juniperus squamata 'Blue Carpet'	sinikataja	10
C4	Thuja occidentalis 'Brabant'	kartiottuja	472 (3kpl/m)

Köynnökset

D1	Aristolochia macrophylla	lännenpiippiköynnös	4
----	--------------------------	---------------------	---

Perennat

	Maanpeitekasveja
	Maanpeitekasveja

1

[Drawing Title]
Scale: 1:100

2

[Drawing Title]
Scale: 1:100

Kaupunginosa/kylä Pyynpää	Viranomaismerkinnät	
Rakennustoimenpide Pihan suunnittelu	Piirustuslaji Pihasuunnitelma	
Rakennuskohde Lehtometsänkaarre 5	Piirrustuksen sisältö Yleissuunnitelma	1:100
Suunnittelijan yhteystiedot ja päiväys Kreetta Mylly 0407666515 11.10.2023 Turku	Suunnittelualue V I H E R	

