


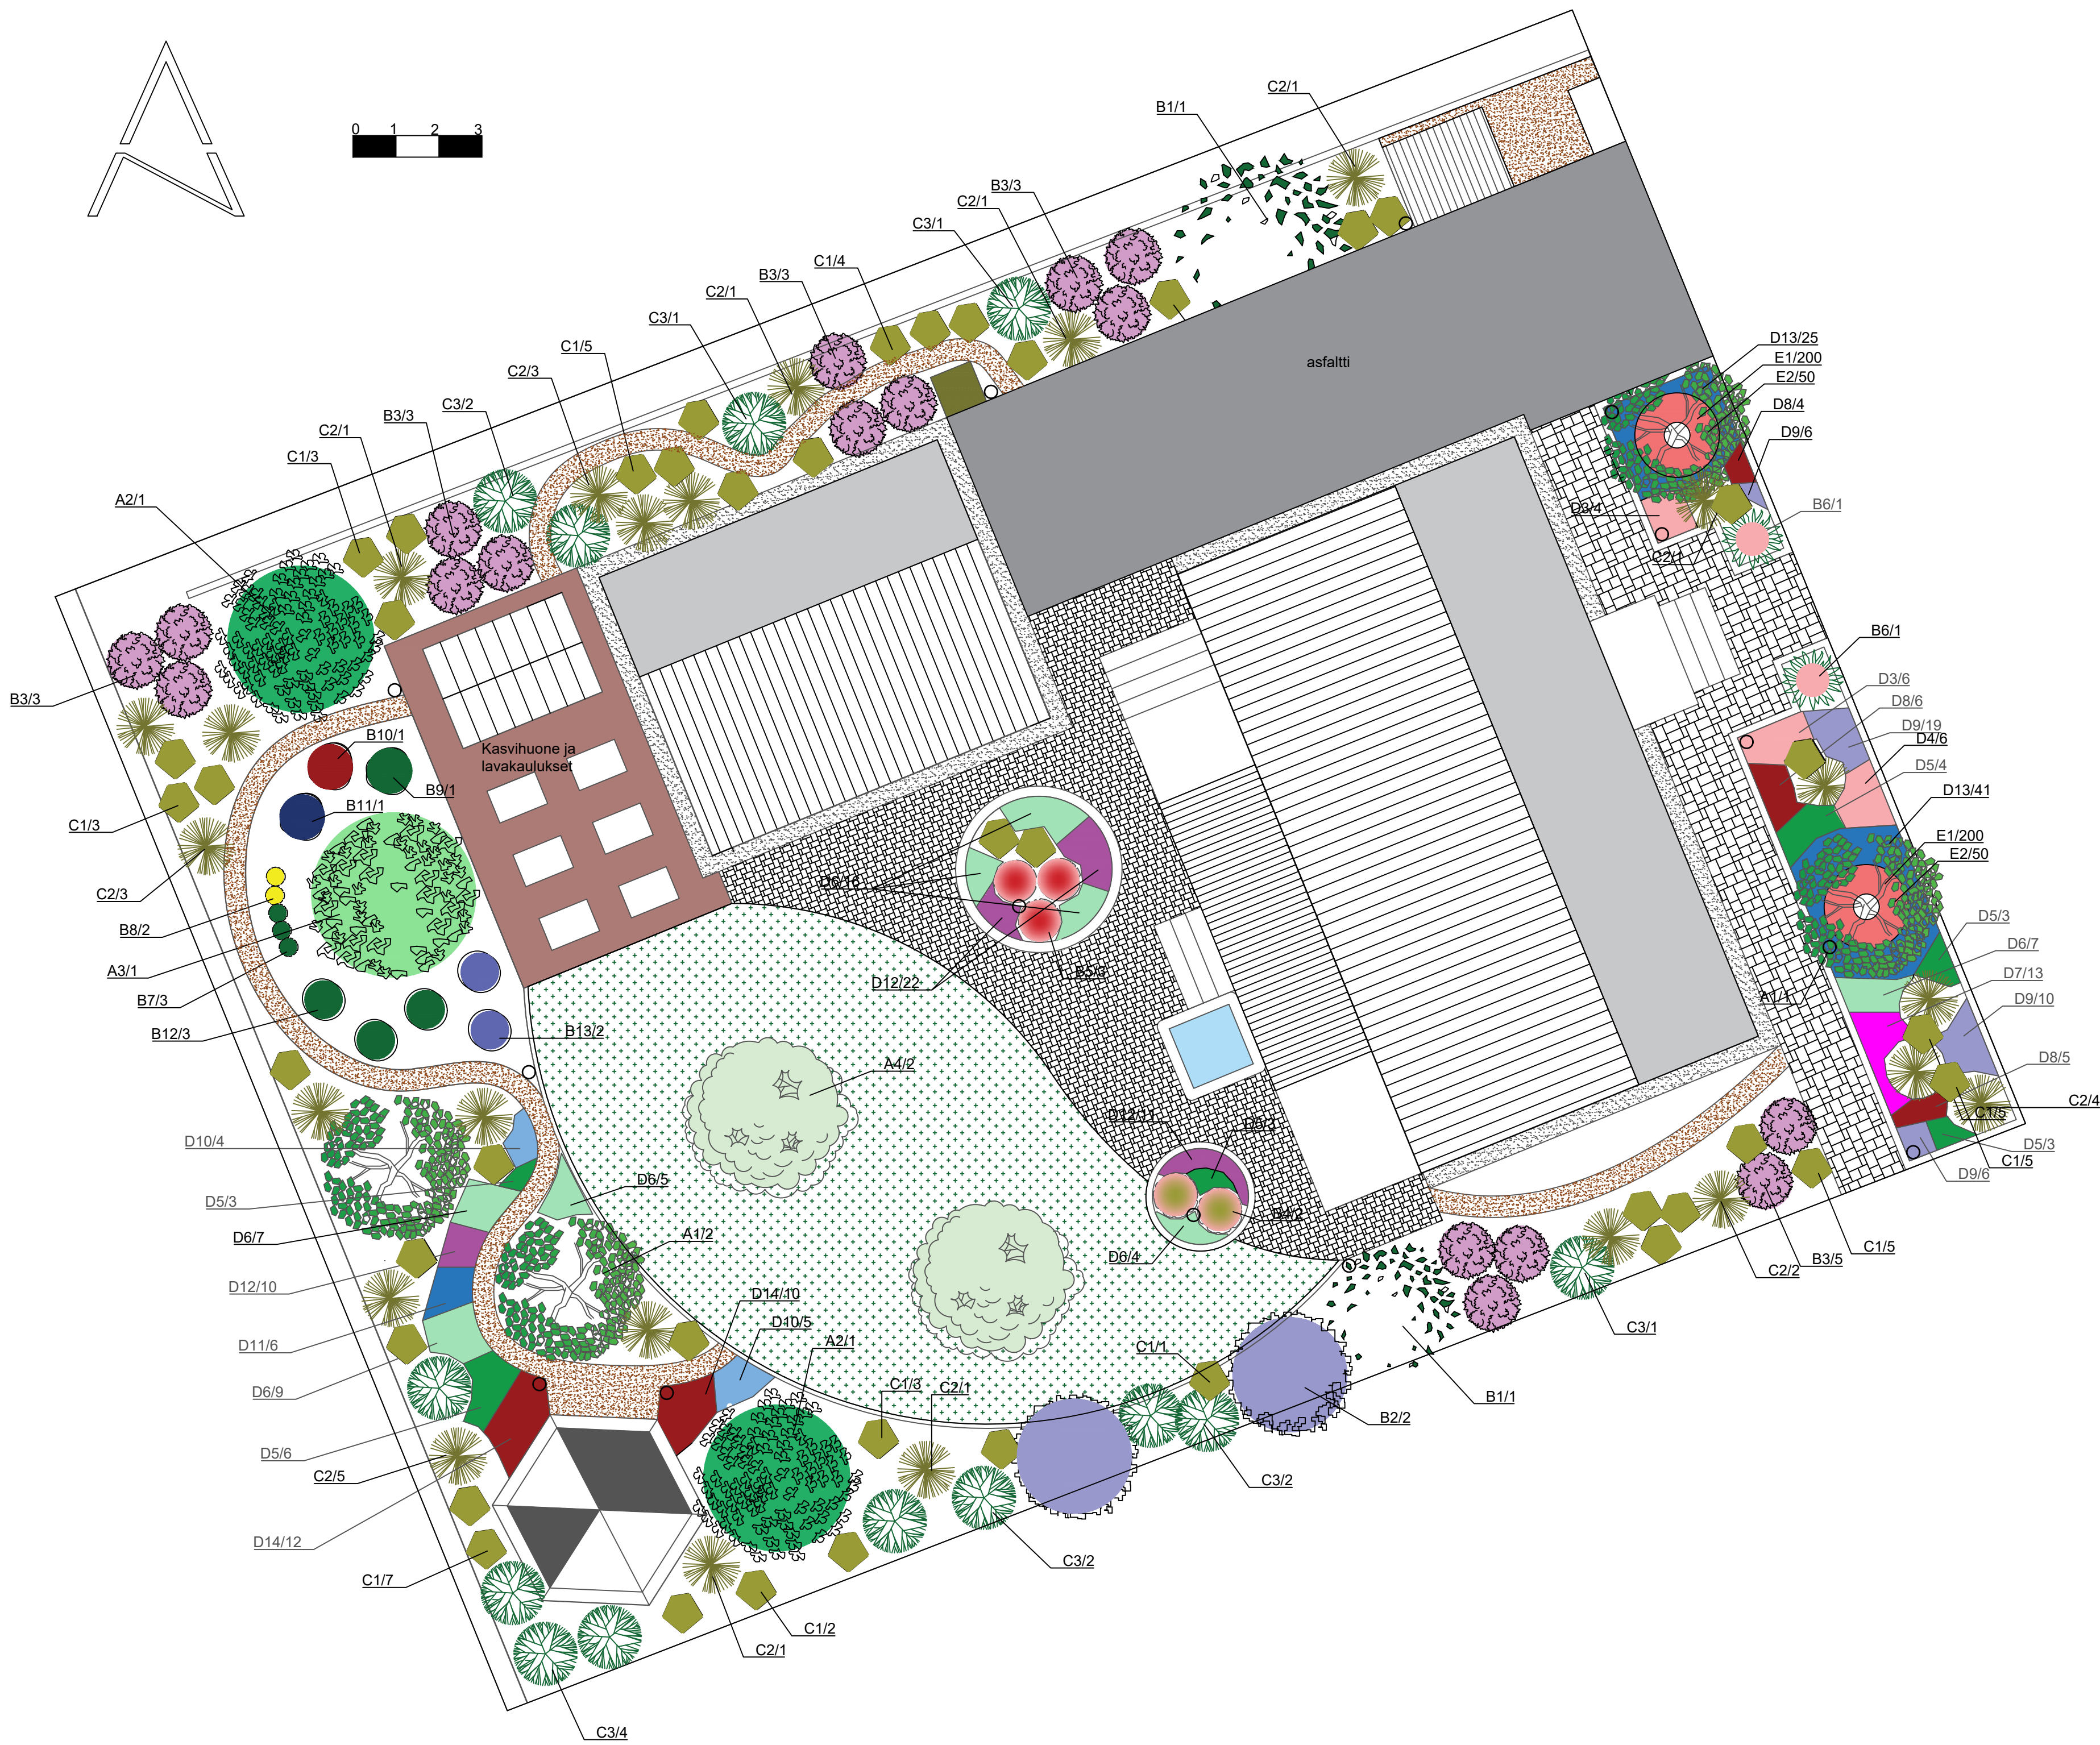

Kasviluettelo

Puut				
Tunnus	Laji	Koko	Etäisyys	Määrä
A1	rusokirsikka	6-8	-	4
A2	Prunus sargentii mongolianvaahtera	4-6	-	2
A3	Acer tataricum subsp. ginnala tarhaluumupu	150-200	-	1
A4	Prunus domestica 'Sinikka' FinE tarhaomenapuu	150-200	-	1
A5	Malus domestica 'Jättimeiba' tarhaomenapuu	150-200	-	1

Pensaat				
Tunnus	Laji	Koko	Etäisyys	Määrä
B1	katsura	-	-	2
B2	Cericidiphyllum japonicum puistosyreeni	-	-	2
B3	Syringa x henryi 'Tammelan Kaunotar' syysshortensia	30-50	-	18
B4	Hydrangea paniculata 'Mustila' FinE kevätatsalea	30-40	-	2
B5	Rhododendron x fraseri puistoatsalea	30-40	-	3
B6	Rhododendron 'Tarleena' tähtimagnolia	30-40	-	2
B7	Magnolia stellata jättivadelma	-	-	3
B8	Rubus idaeus 'Glen Ample' keltavadelma	-	-	2
B9	Rubus idaeus f. clorocarpus viherherukka	-	-	1
B10	Ribes 'Vertti' punaherukka	-	-	1
B11	Ribes rubrum mustaherukka	-	-	1
B12	Ribes nigrum pensasmustikka	-	-	3
B13	Vaccinium corymbosum 'Alva' pensasmustikka	-	-	2
	Vaccinium corymbosum 'Aino'	-	-	2

Havut				
Tunnus	Laji	Koko	Etäisyys	Määrä
C1	lamosinikataja	30-40	-	42
C2	Juniperus squamata 'Blue Carpet' laakakataja	30-40	-	24
C3	Juniperus horizontalis 'Prince of Wales' pilarikataja	120-140	-	13
	Juniperus horizontalis	-	-	-

Perennat				
Tunnus	Laji	Koko	Etäisyys	Määrä
D3	vuoripioni	-	50	10
D4	Paonia officinalis 'Anemoniflora' kiinanpioni	-	50	6
D5	Paonia lactiflora 'Jan Van Leeuwen' kotkansiipisaniainen	-	50	21
D6	Matteuccia stuthiopteris komeasinikuunilija	-	40	48
D7	Hosta sieboldiana 'Elegans' komeamaksaruoho	-	35	13
D8	Sedum 'Herbstfreude' punaluppio	-	40	15
D9	Sanguisorba officinalis tarhakymänkukka	-	25	22
D10	Pulsatilla vulgaris virginiantädyke	-	45	9
D11	Veronica virginica sinipallo-ohdake	-	40	6
D12	Echinops bannaticus tarhajaloangervo	-	30	43
D13	Astilbe arendsii 'Color Flash' karpaattienkello	-	30	66
D14	Campanula carpatica 'Alba' komealuppio	-	40	22
	Sanguisorba hakuasanensis	-	-	-

Sipulikasvit				
Tunnus	Laji	Koko	Etäisyys	Määrä
E1	kreentanulppaani	-	10	400
E2	Tulipa saxatilis ukkolaukka	-	20	100
	Allium hollandicum	-	-	-

Merkkien selitys

- Istutettavat puut
- Istutettavat pensaat
- Istutettavat havut
- Istutettavat perennat
- Betonikiveys
- Reunakivi
- Muuri
- Valo
- Nurmikko
- Murske
- Ulkoporeallas
- Komposti
- Pyöräkatos
- Huvimaja

kunta:	kunnanosa:	toimenpide:	
Kaarina	Silvolanmetsä	uudiskohde	
kohde:	Piha Piisapanen & Leppänen Silvolanmetsä 7 20540 Turku	suunnitelman sisältö:	mittakaava: 1:100
suunnittelija:	Kreetta Mylly	arkistomerkinnät:	päivämäärä: VIH 2/2022 26.10.2022